
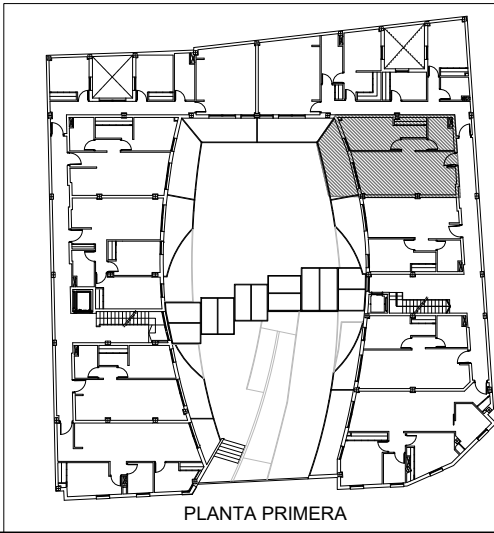


El present document es còpia del seu original del que és autora la Societat d'Arquitectura HAC-90 arquitectes S.L.P.
La seua utilització total o parcial, així com qualsevol reproducció o cessió a tercers, requerirà la prèvia autorització expressa dels seus autors, quedant en tot cas prohibida qualsevol modificació unilateral del mateix.

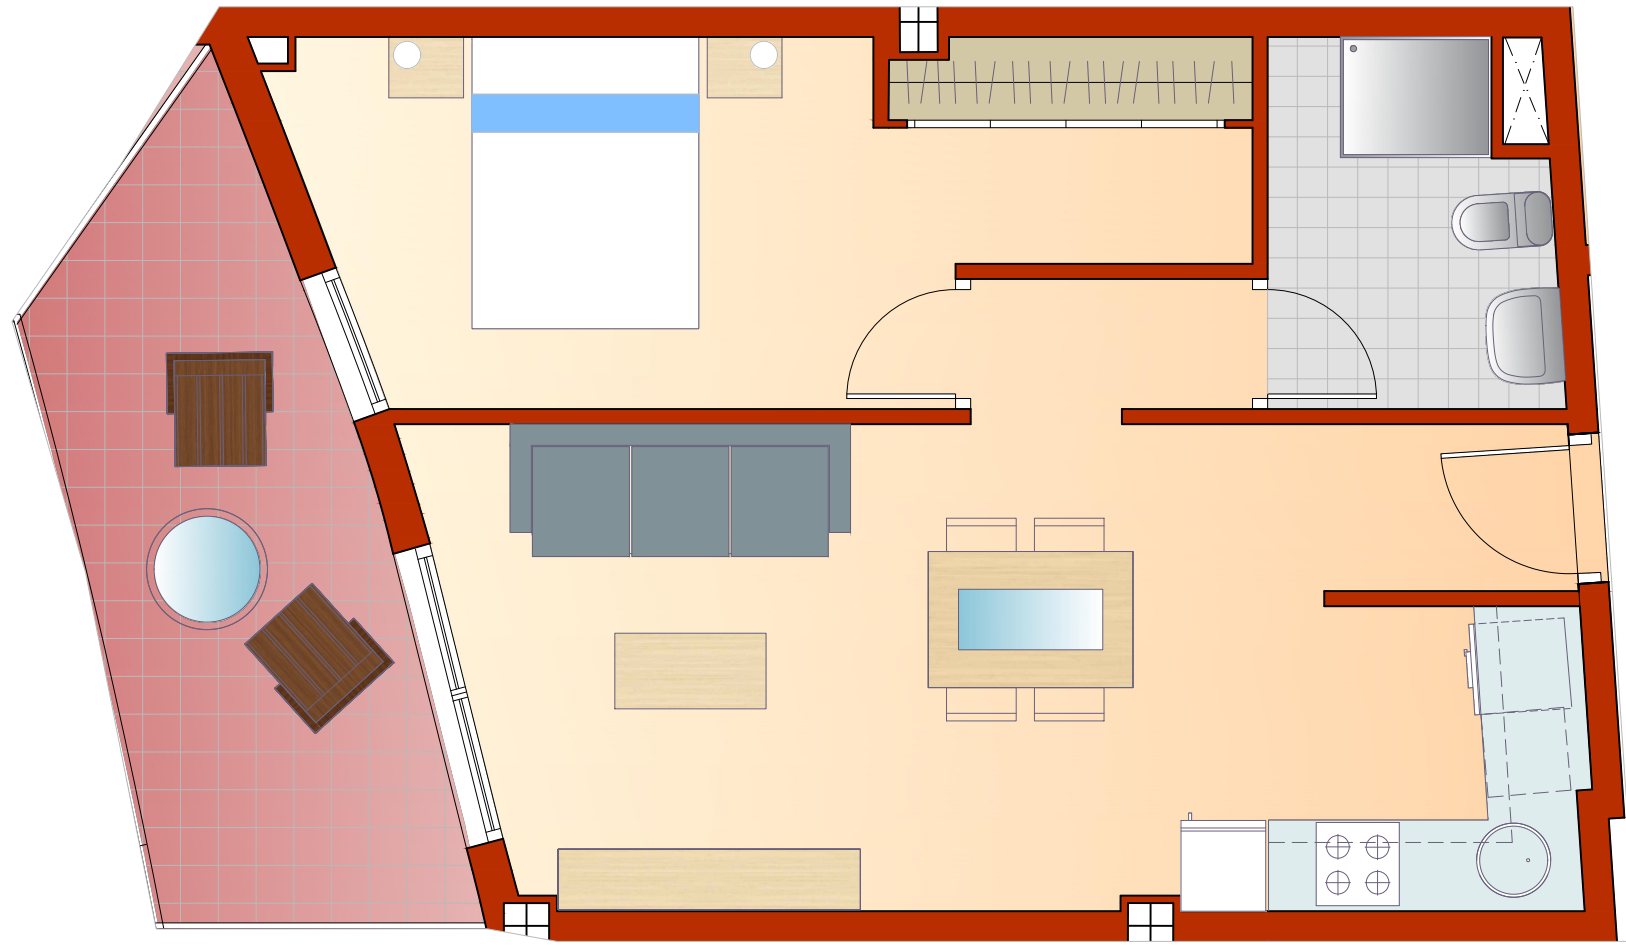


DIRECCIÓN
C/ Salvador Canet - Ronda Higinio Noja

APARTAMENTO P1-B09

PLANTA PRIMERA

CUADRO DE SUPERFÍCIES

Sup. Construida :	52.96 m ²
Sup. Útil-Terraza:	10.15 m ²

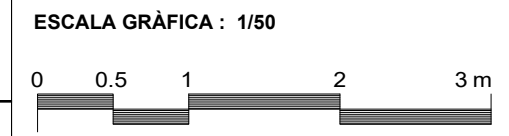

EDIFICIO
VALENCIANA
CAPITAL
INVEST, S.L.