



El present document es còpia del seu original del que és autora la Societat d'Arquitectura HAC-90 arquitectes S.L.P.
 La seua utilització total o parcial, així com qualsevol reproducció o cessió a tercers, requerirà la prèvia autorització expressa dels seus autors, quedant en tot cas prohibida qualsevol modificació unilateral del mateix.

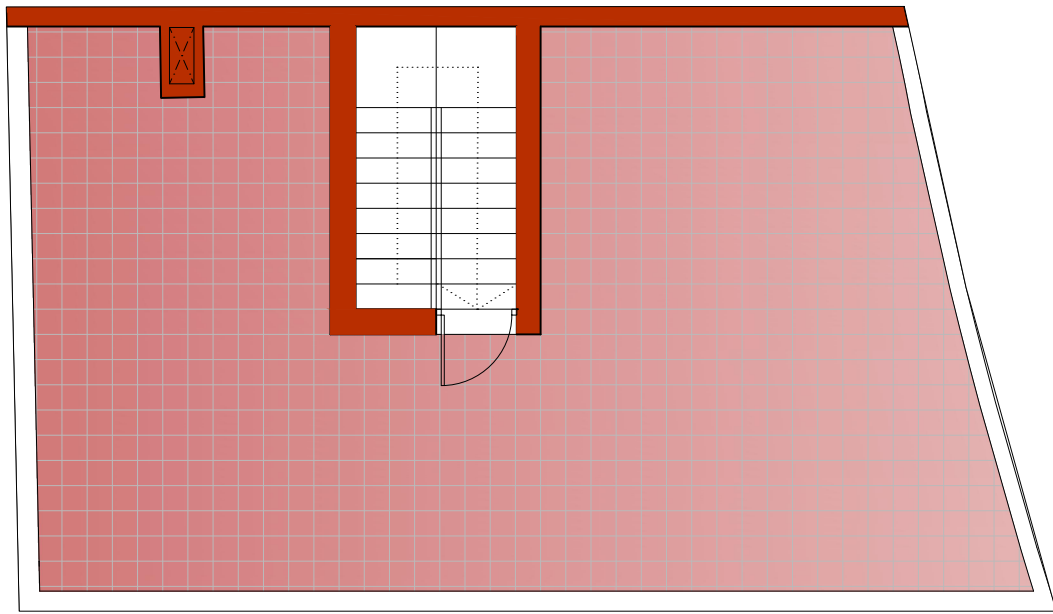

PLANTA CUBIERTA e=1/75

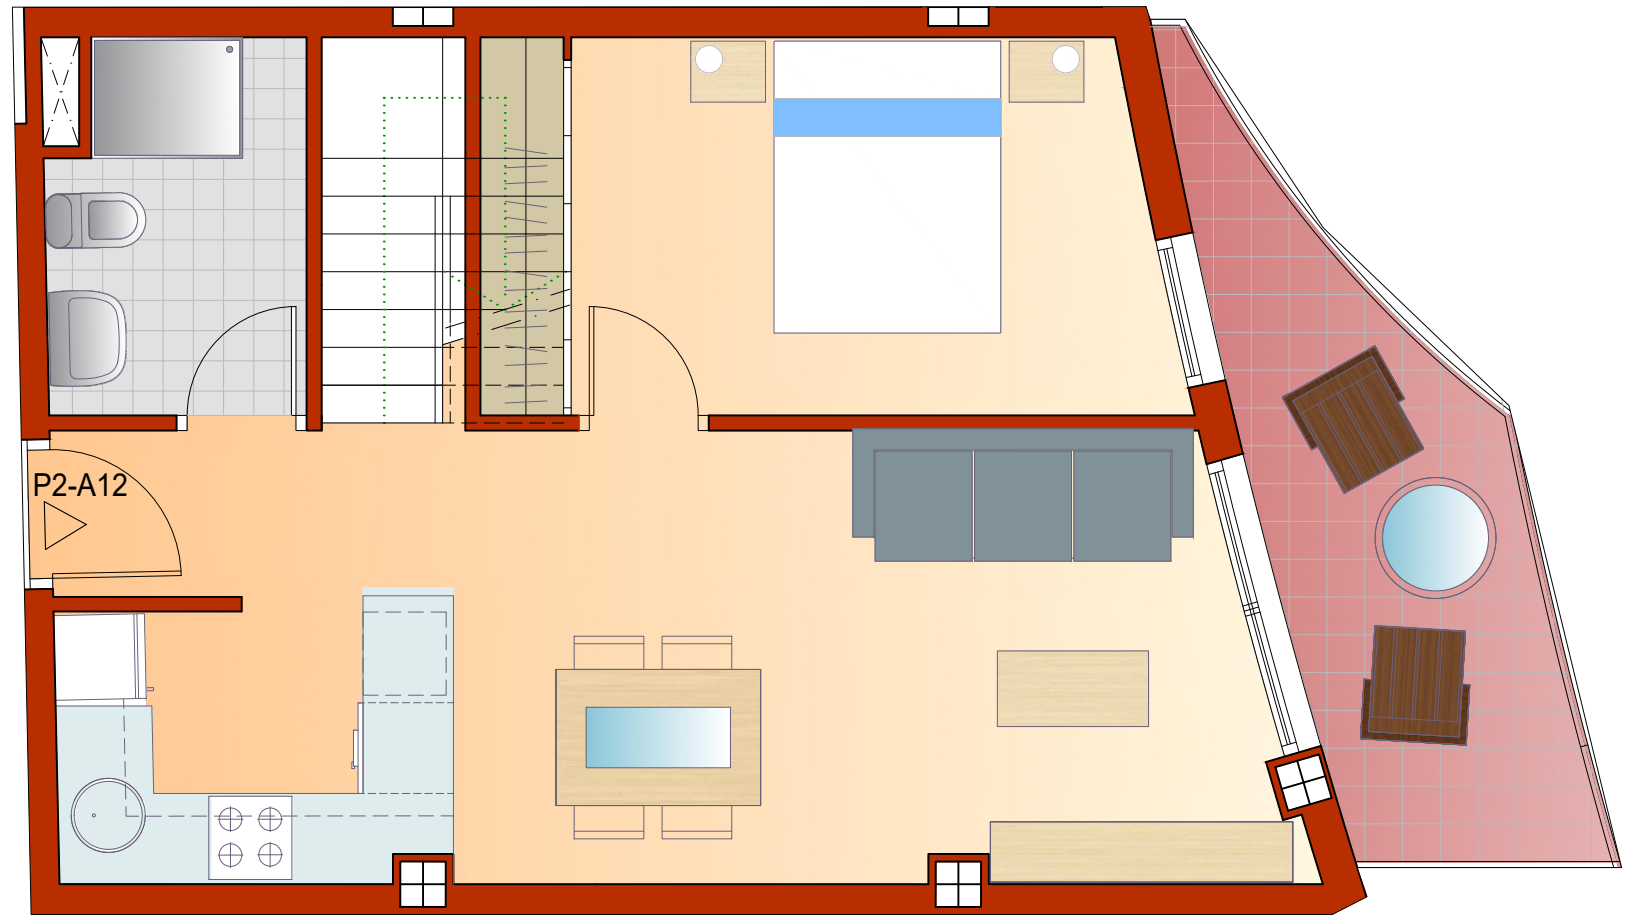

PLANTA SEGUNDA e=1/50



DIRECCIÓN
 C/ Salvador Canet - Ronda Higinio Noja

APARTAMENTO P2-A12

PLANTA CUBIERTA
PLANTA SEGUNDA

CUADRO DE SUPERFÍCIES

Sup. Construida : 6.35+50.47 = 56.82 m²
 Sup. Útil-Terraza: 44.75+7.64 = 12.39 m²

ESCALA GRÁFICA : 1/50



EDIFICIO
VALENCIANA
CAPITAL
INVEST, S.L.