



El present document es còpia del seu original del que és autora la Societat d'Arquitectura HAC-90 arquitectes S.L.P.
 La seua utilització total o parcial, així com qualsevol reproducció o cessió a tercers, requerirà la prèvia autorització expressa dels seus autors, quedant en tot cas prohibida qualsevol modificació unilateral del mateix.

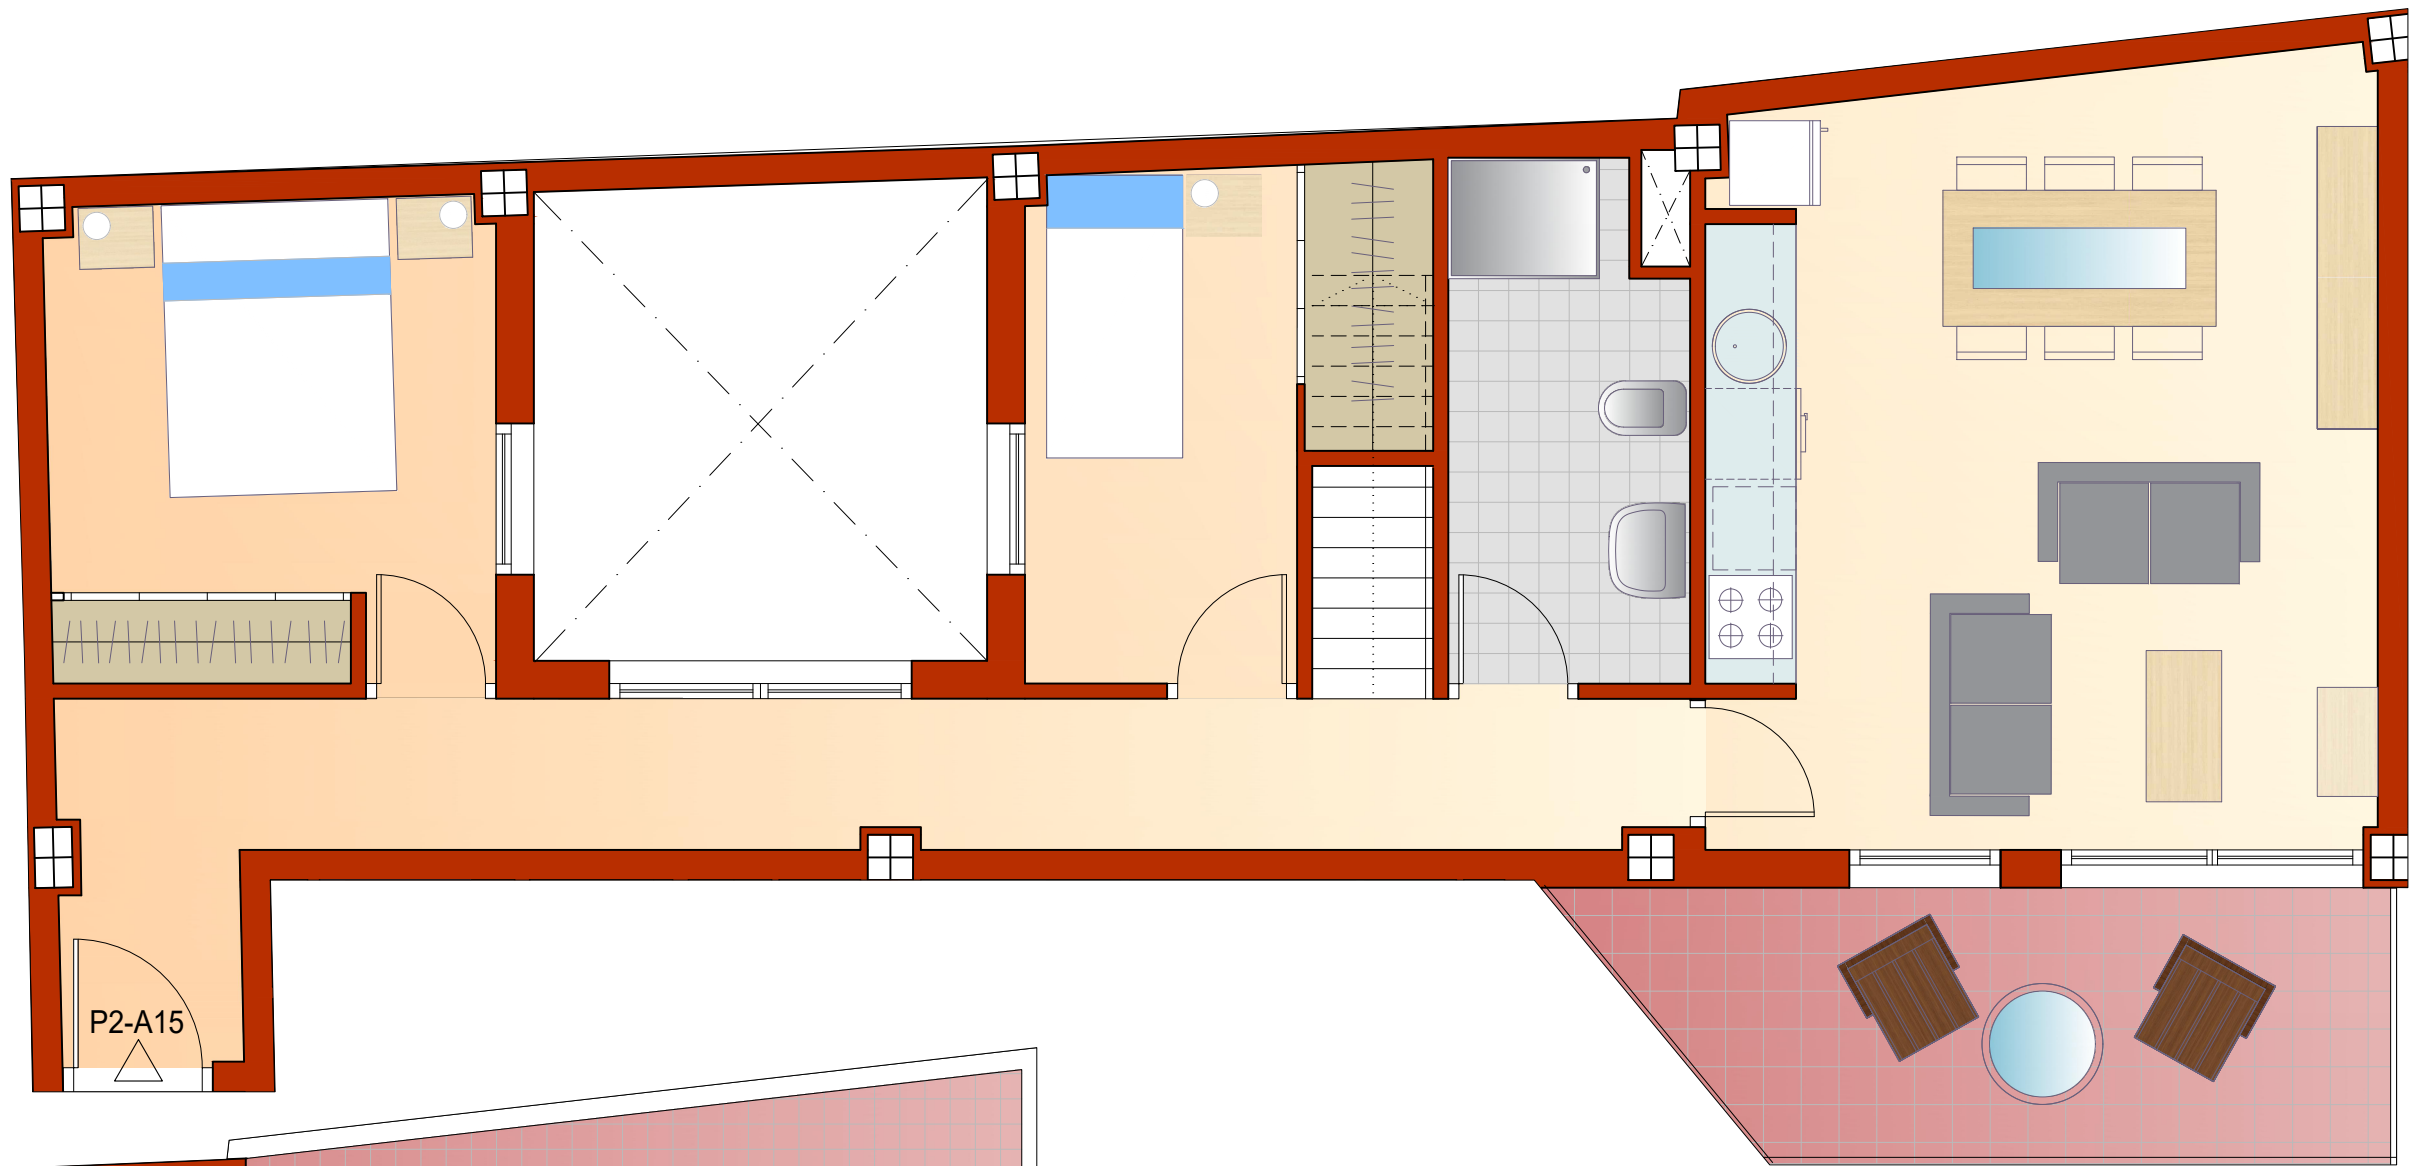

PLANTA SEGUNDA e=1/50

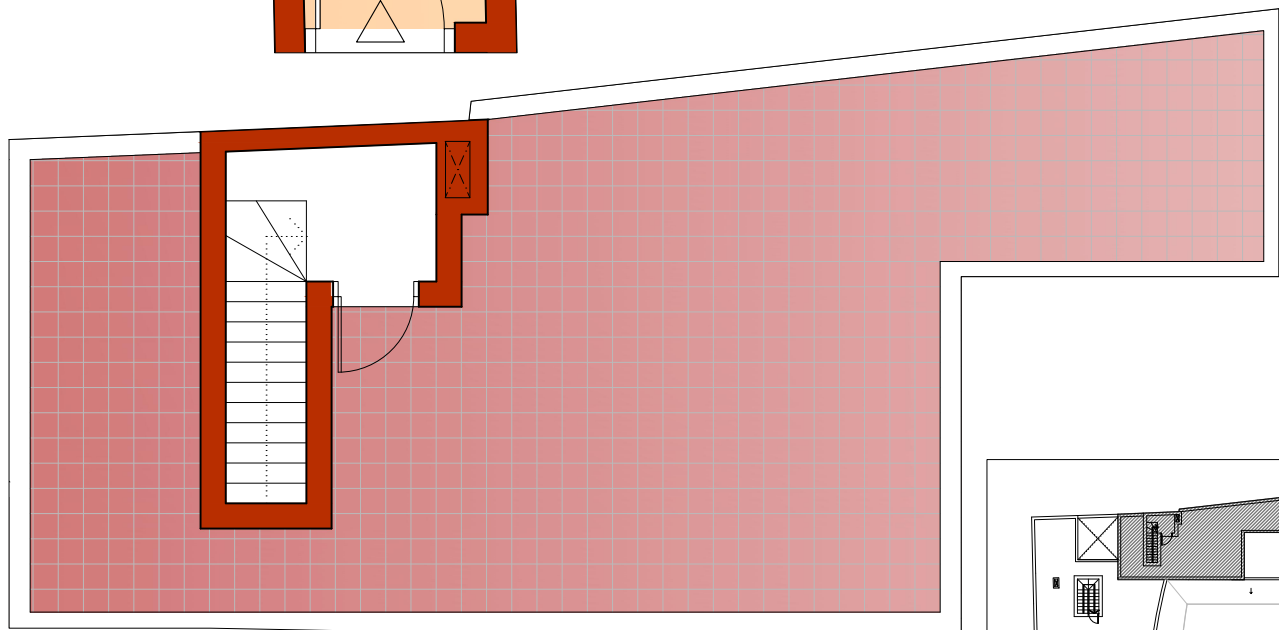

PLANTA CUBIERTA e=1/75



DIRECCIÓN
 C/ Salvador Canet - Ronda Higinio Noja

APARTAMENTO P2-A15

PLANTA CUBIERTA
PLANTA SEGUNDA

CUADRO DE SUPERFÍCIES

Sup. Construida : 7.75 + 75.49 = 83.24 m²
 Sup. Útil-Terraza: 43.50 + 8.85 = 52.35 m²

ESCALA GRÁFICA : 1/50



EDIFICIO
VALENCIANA
CAPITAL
INVEST, S.L.