





El present document es còpia del seu original del que és autora la Societat d'Arquitectura HAC-90 arquitectes S.L.P.
 La seua utilització total o parcial, així com qualsevol reproducció o cessió a tercers, requerirà la prèvia autorització expressa dels seus autors, quedant en tot cas prohibida qualsevol modificació unilateral del mateix.

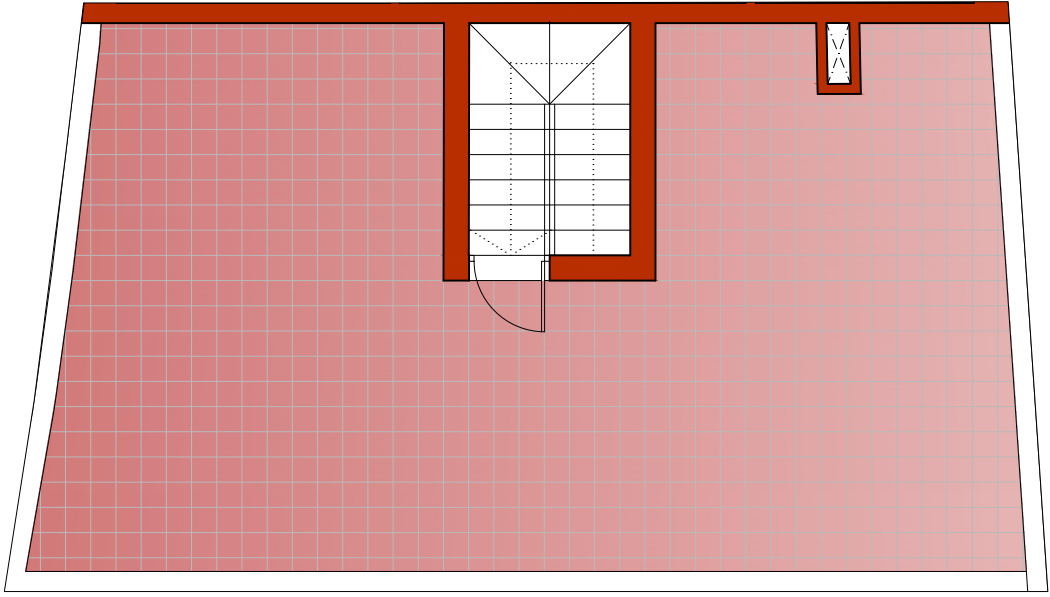

PLANTA CUBIERTA e=1/75

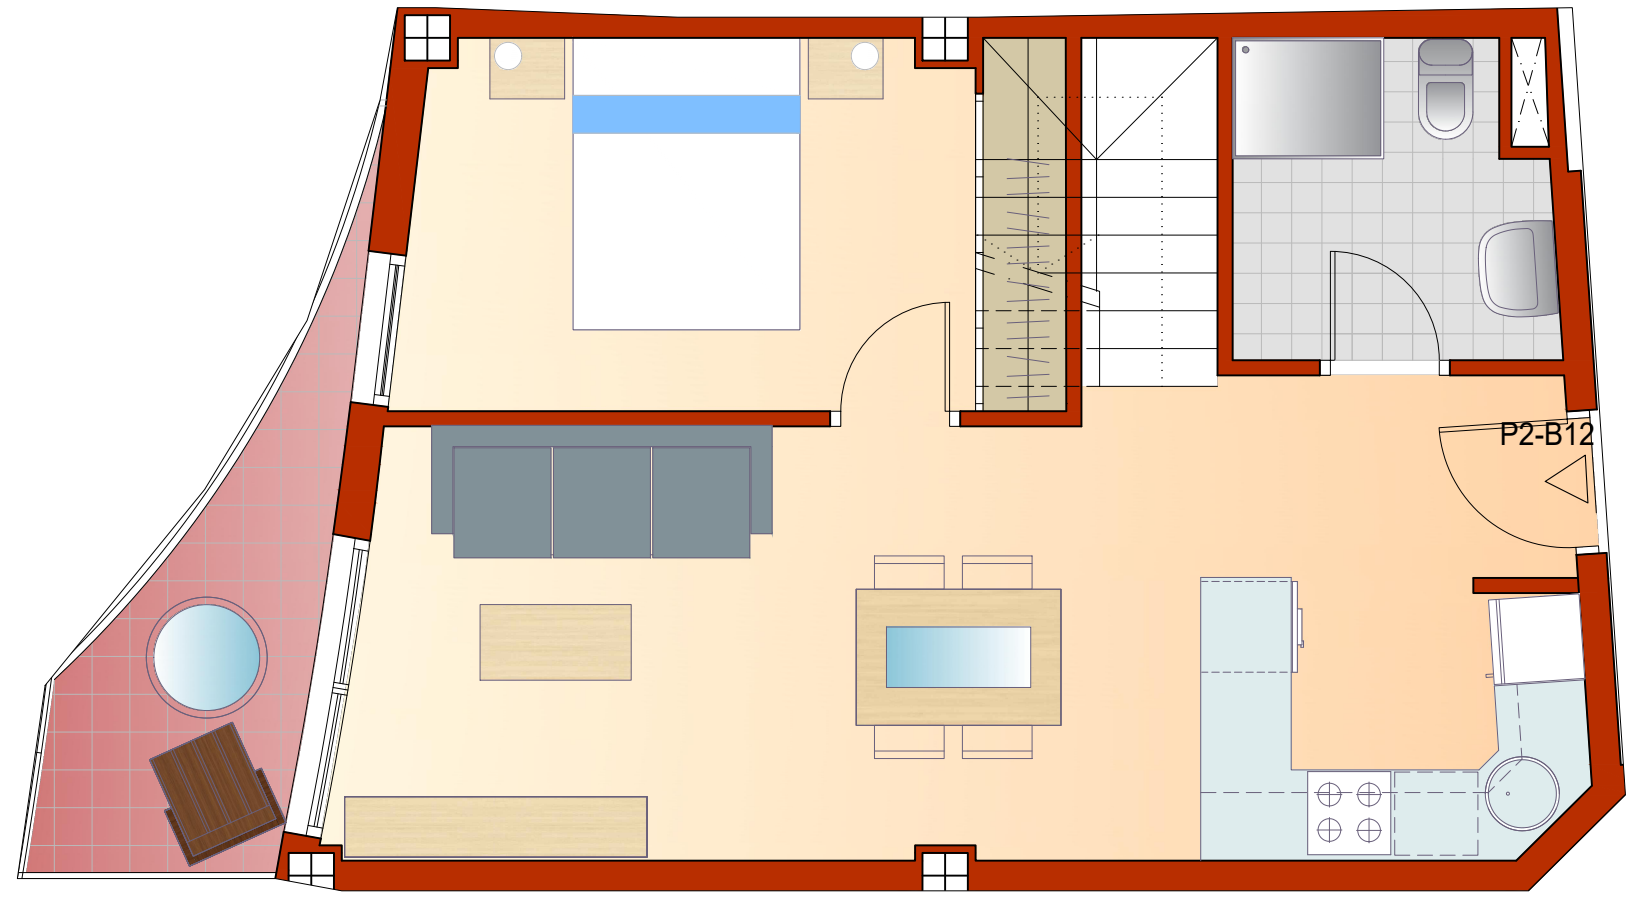

PLANTA SEGUNDA e=1/50

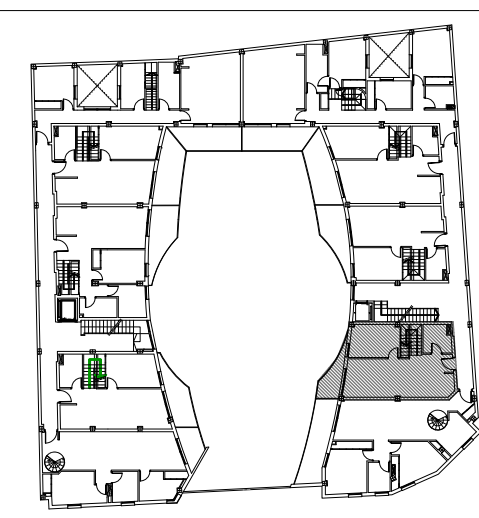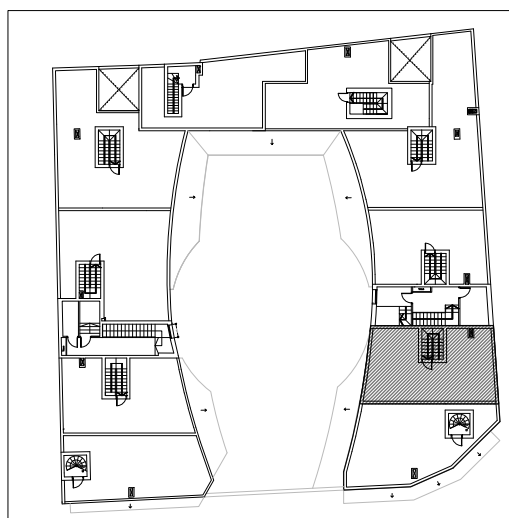


DIRECCIÓN
 C/ Salvador Canet - Ronda Higinio Noja

APARTAMENTO P2-B12

PLANTA CUBIERTA
 PLANTA SEGUNDA

CUADRO DE SUPERFÍCIES

Sup. Construida :	5.35 + 48.31 = 53.66 m ²
Sup. Útil-Terraza:	45.10 + 4.65 = 49.75 m ²

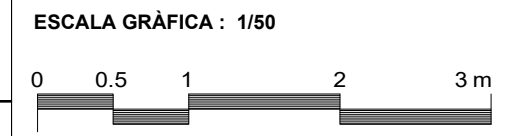

EDIFICIO
VALENCIANA
CAPITAL
INVEST, S.L.