





El present document es còpia del seu original del que és autora la Societat d'Arquitectura HAC-90 arquitectes S.L.P.  
 La seua utilització total o parcial, així com qualsevol reproducció o cessió a tercers, requerirà la prèvia autorització expressa dels seus autors, quedant en tot cas prohibida qualsevol modificació unilateral del mateix.

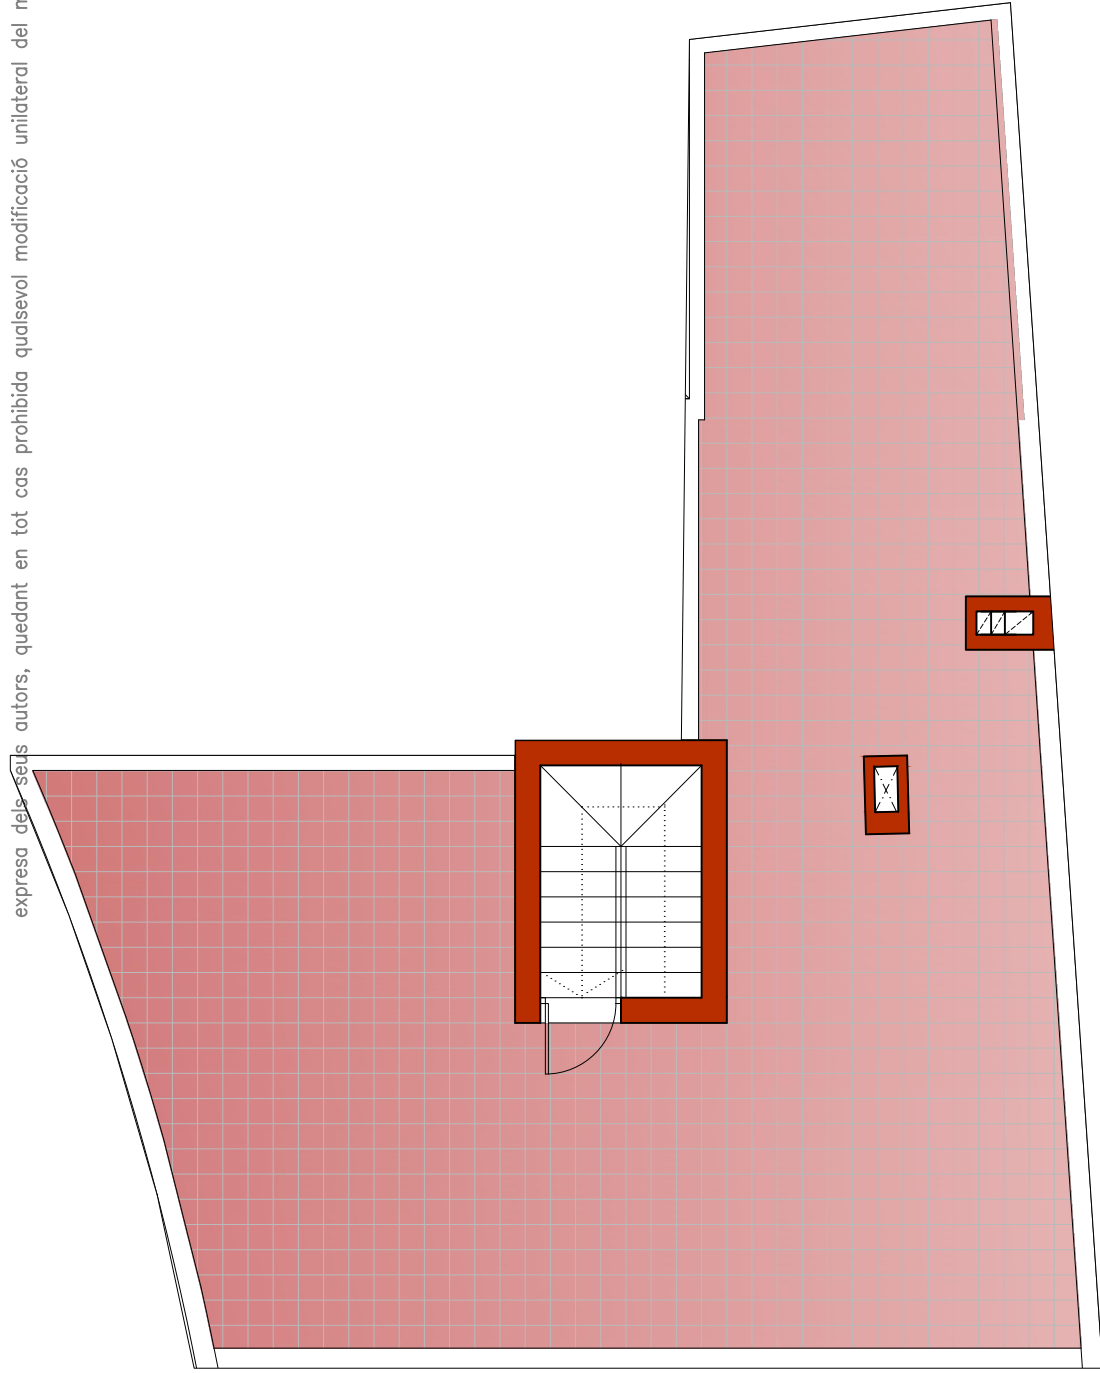

PLANTA CUBIERTA e=1/75

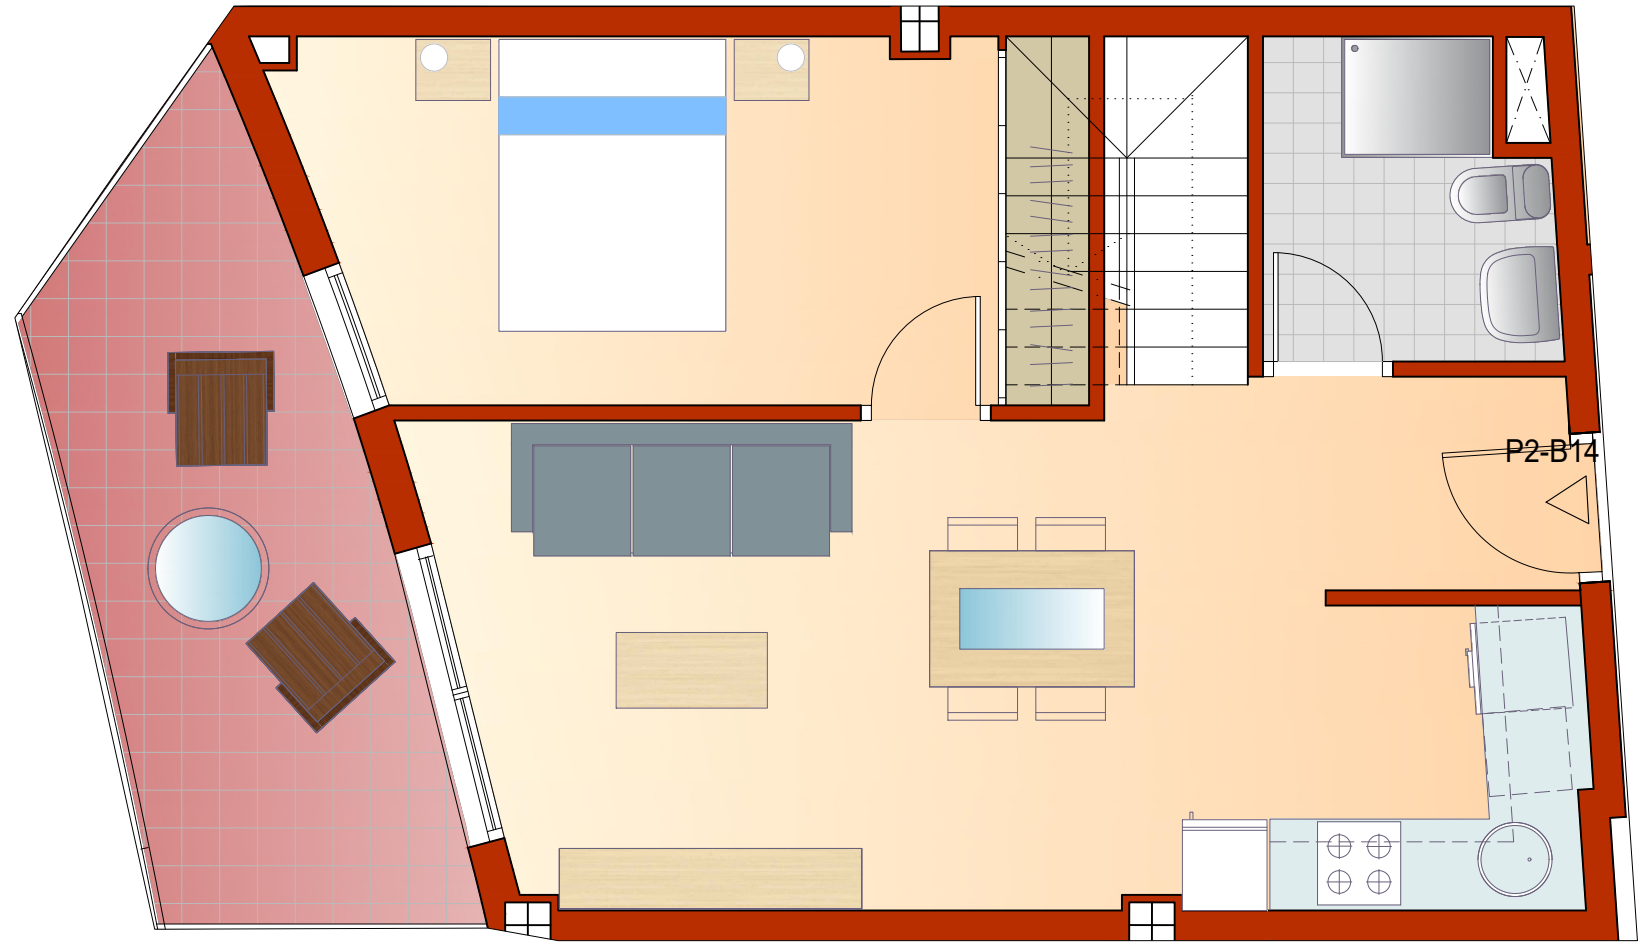

PLANTA SEGUNDA e=1/50

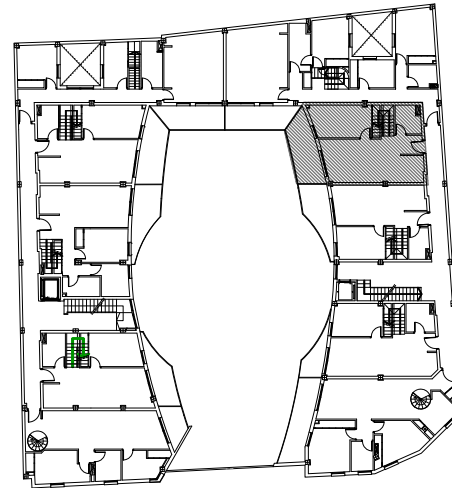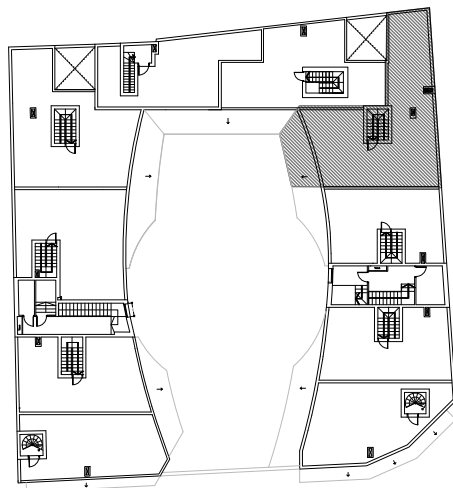

**DIRECCIÓN**  
 C/ Salvador Canet - Ronda Higinio Noja

**APARTAMENTO P2-B14**

**PLANTA CUBIERTA**  
**PLANTA SEGUNDA**

**CUADRO DE SUPERFÍCIES**

Sup. Construida : 5.90 + 53.70 = 59.60 m<sup>2</sup>  
 Sup. Útil-Terraza: 69.70 + 10.15 = 79.85 m<sup>2</sup>

**ESCALA GRÁFICA : 1/50**



**EDIFICIO**  
**VALENCIANA**  
**CAPITAL**  
**INVEST, S.L.**