
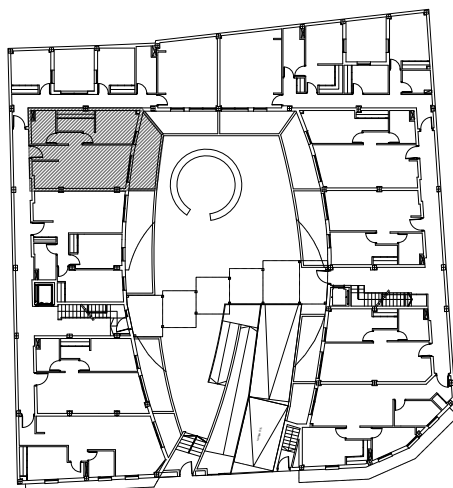


El present document es còpia del seu original del que és autora la Societat d'Arquitectura HAC-90 arquitectes S.L.P.
La seua utilització total o parcial, així com qualsevol reproducció o cessió a tercers, requerirà la prèvia autorització expressa dels seus autors, quedant en tot cas prohibida qualsevol modificació unilateral del mateix.

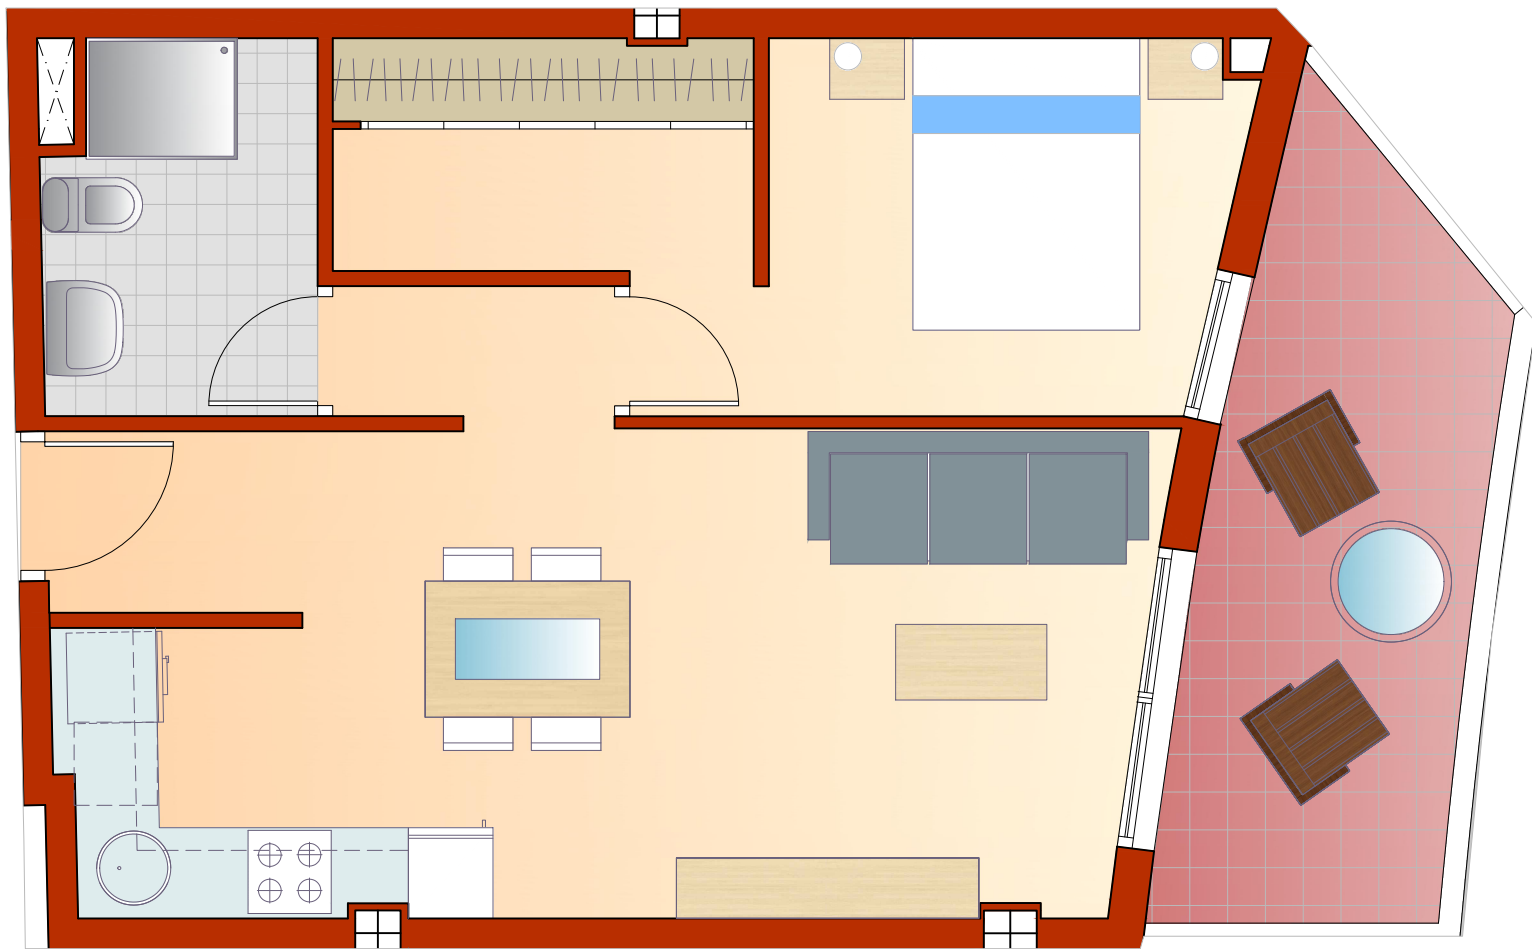

PLANTA BAJA

DIRECCIÓN

C/ Salvador Canet - Ronda Higinio Noja

APARTAMENTO PB-A04

PLANTA BAJA

CUADRO DE SUPERFÍCIES

Sup. Construida :	51.41 m ²
Sup. Útil-Terraza:	9.95 m ²

ESCALA GRÀFICA : 1/50



EDIFICIO
**VALENCIANA
CAPITAL
INVEST, S.L.**