

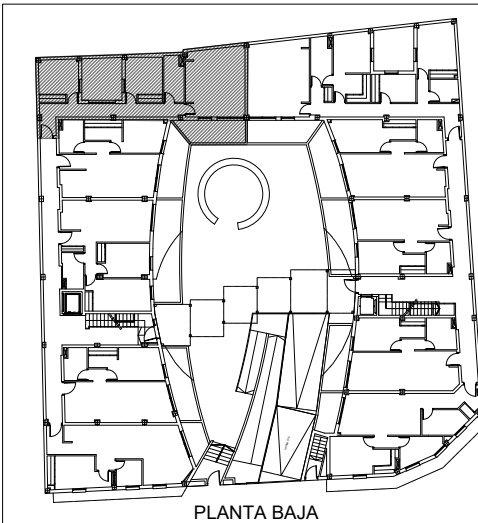


El present document es còpia del seu original del que és autora la Societat d'Arquitectura HAC-90 arquitectes S.L.P.
La seua utilització total o parcial, així com qualsevol reproducció o cessió a tercers, requerirà la prèvia autorització expressa dels seus autors, quedant en tot cas prohibida qualsevol modificació unilateral del mateix.

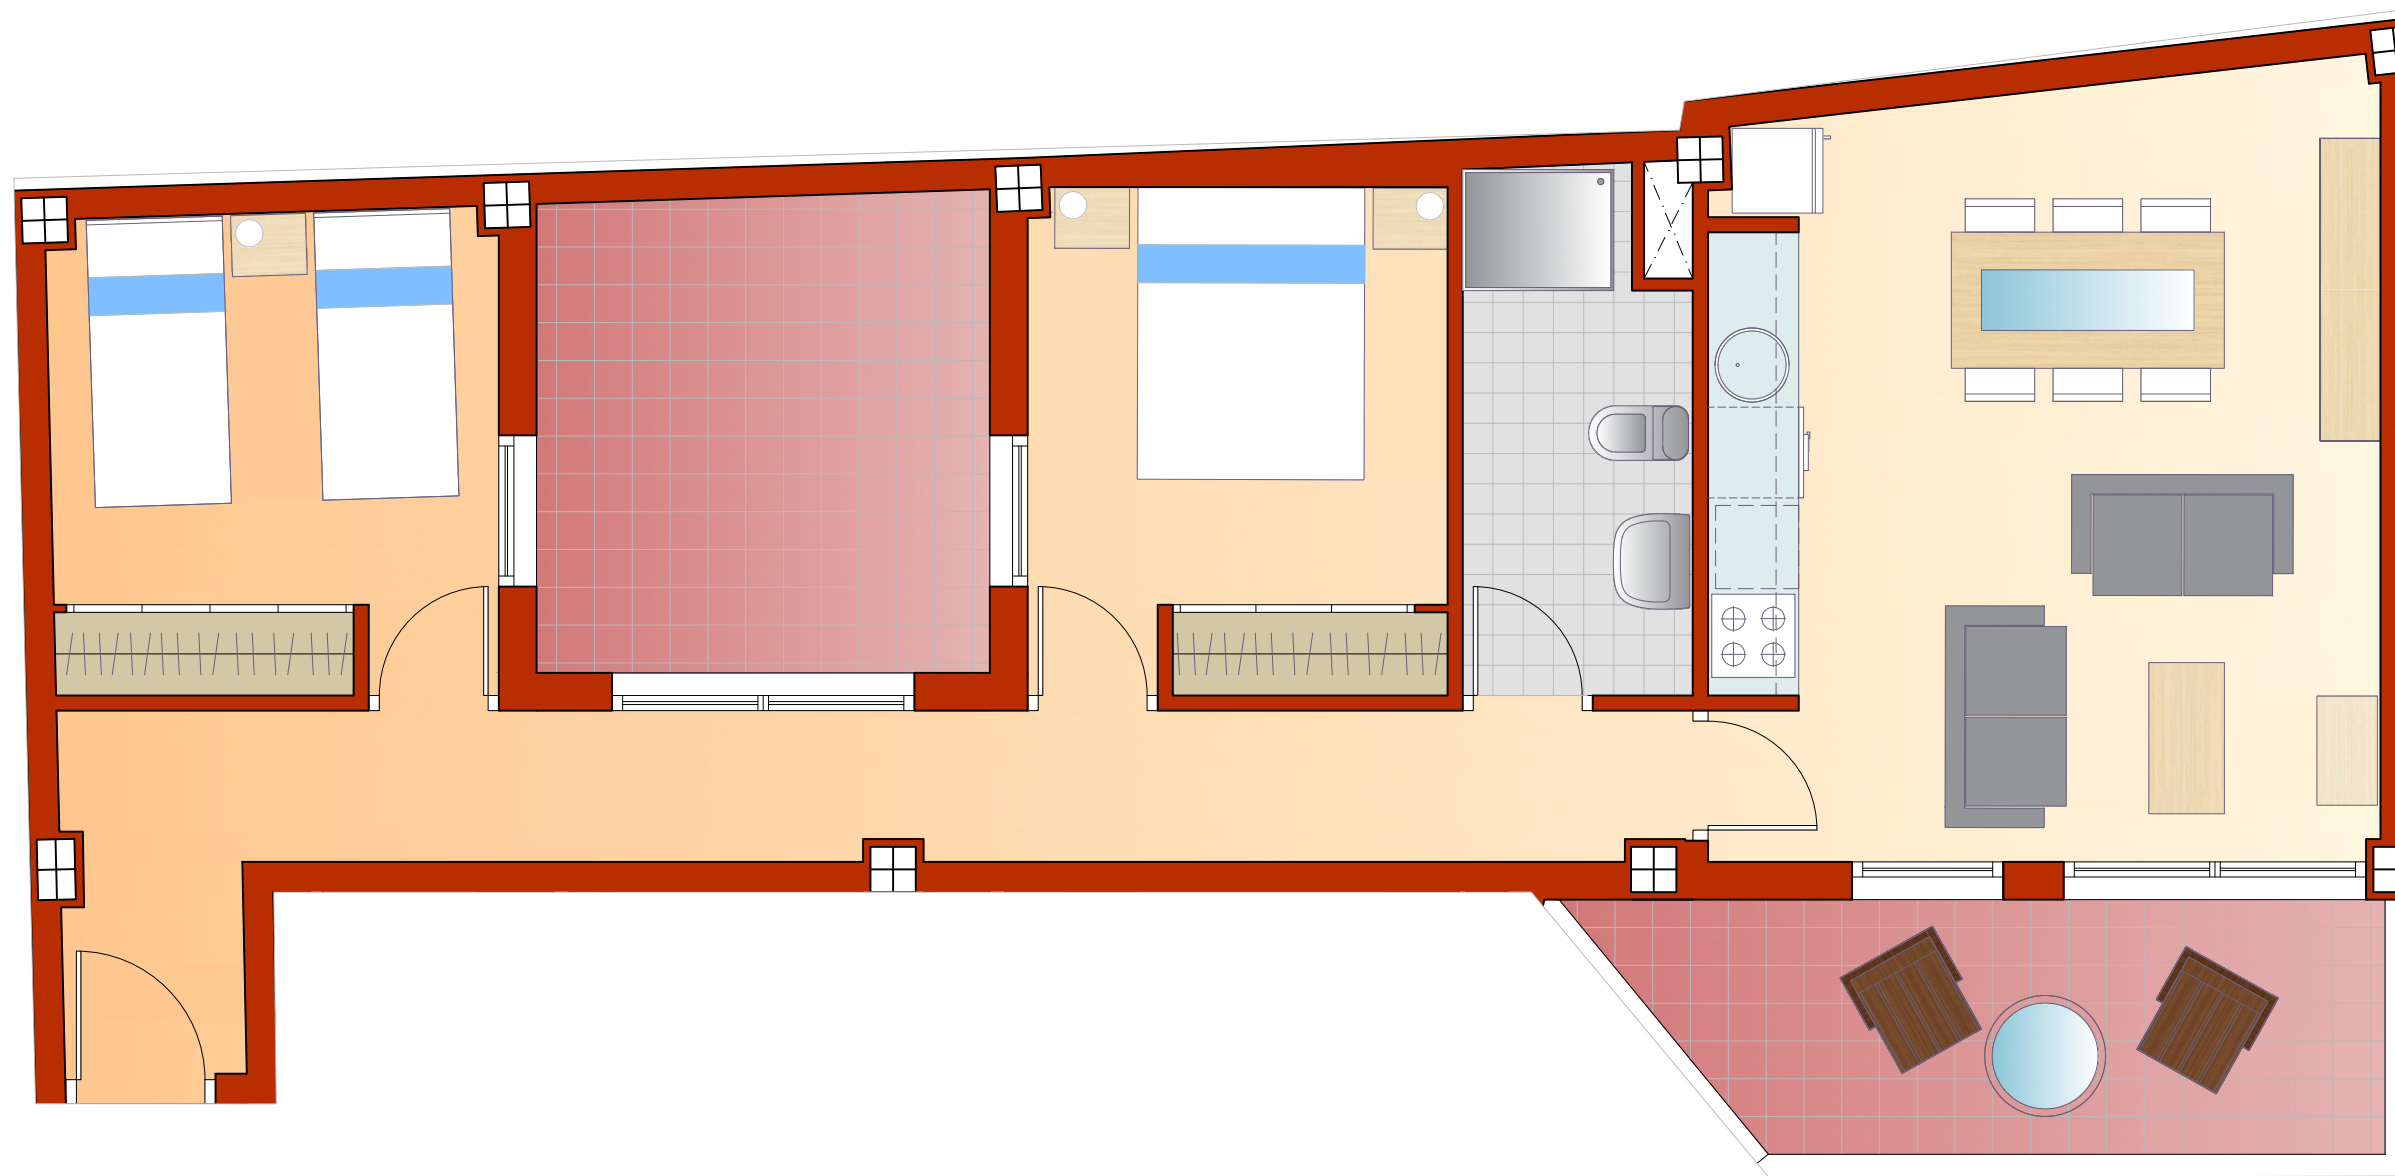

| | |
|--|----------------------|
| DIRECCIÓN C/ Salvador Canet - Ronda Higinio Noja | |
| APARTAMENTO PB-A05 | |
| PLANTA BAJA | |
| CUADRO DE SUPERFÍCIES | |
| Sup. Construida : | 75.49 m ² |
| Sup. Útil-Terrazas: | 18.30 m ² |

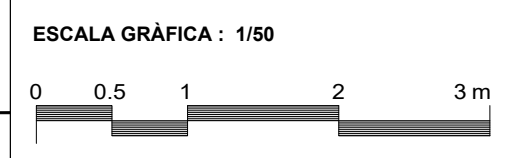

**EDIFICIO
VALENCIANA
CAPITAL
INVEST, S.L.**