
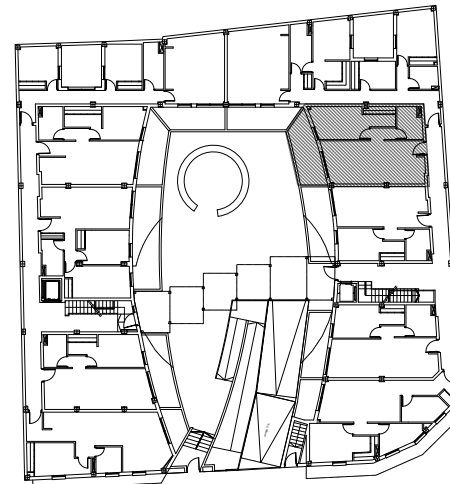


El present document es còpia del seu original del que és autora la Societat d'Arquitectura HAC-90 arquitectes S.L.P.  
La seua utilització total o parcial, així com qualsevol reproducció o cessió a tercers, requerirà la prèvia autorització expressa dels seus autors, quedant en tot cas prohibida qualsevol modificació unilateral del mateix.

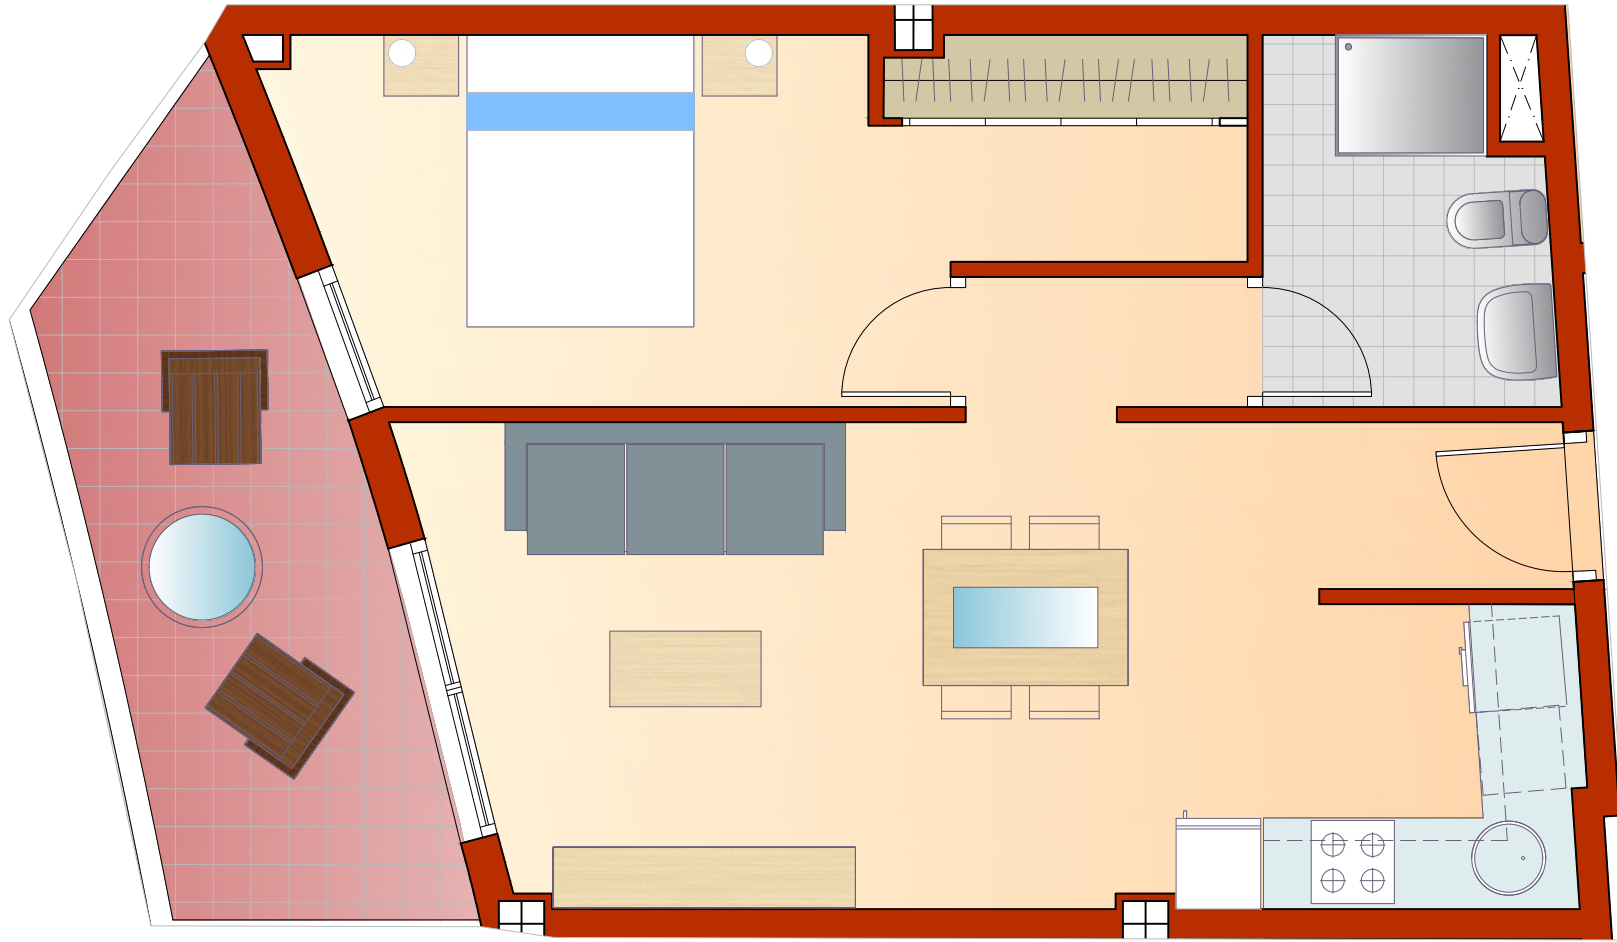

PLANTA BAJA

**DIRECCIÓN**

C/ Salvador Canet - Ronda Higinio Noja

**APARTAMENTO PB-B04**

**PLANTA BAJA**

**CUADRO DE SUPERFICIES**

Sup. Construida : 52.96 m<sup>2</sup>

Sup. Útil-Terraza: 10.15 m<sup>2</sup>

ESCALA GRÀFICA : 1/50



**EDIFICIO  
VALENCIANA  
CAPITAL  
INVEST, S.L.**