

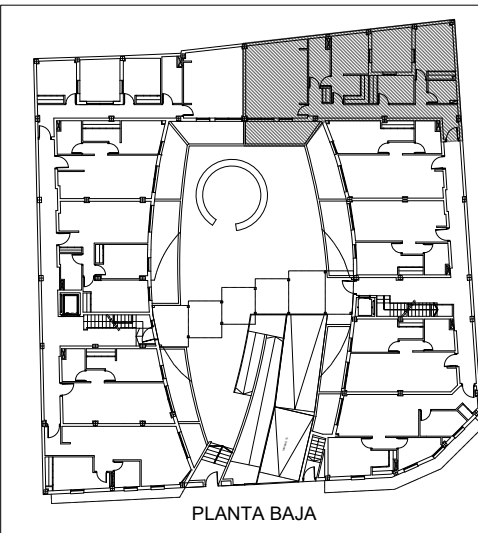


El present document es còpia del seu original del que és autora la Societat d'Arquitectura HAC-90 arquitectes S.L.P.
La seua utilització total o parcial, així com qualsevol reproducció o cessió a tercers, requerirà la prèvia autorització expressa dels seus autors, quedant en tot cas prohibida qualsevol modificació unilateral del mateix.

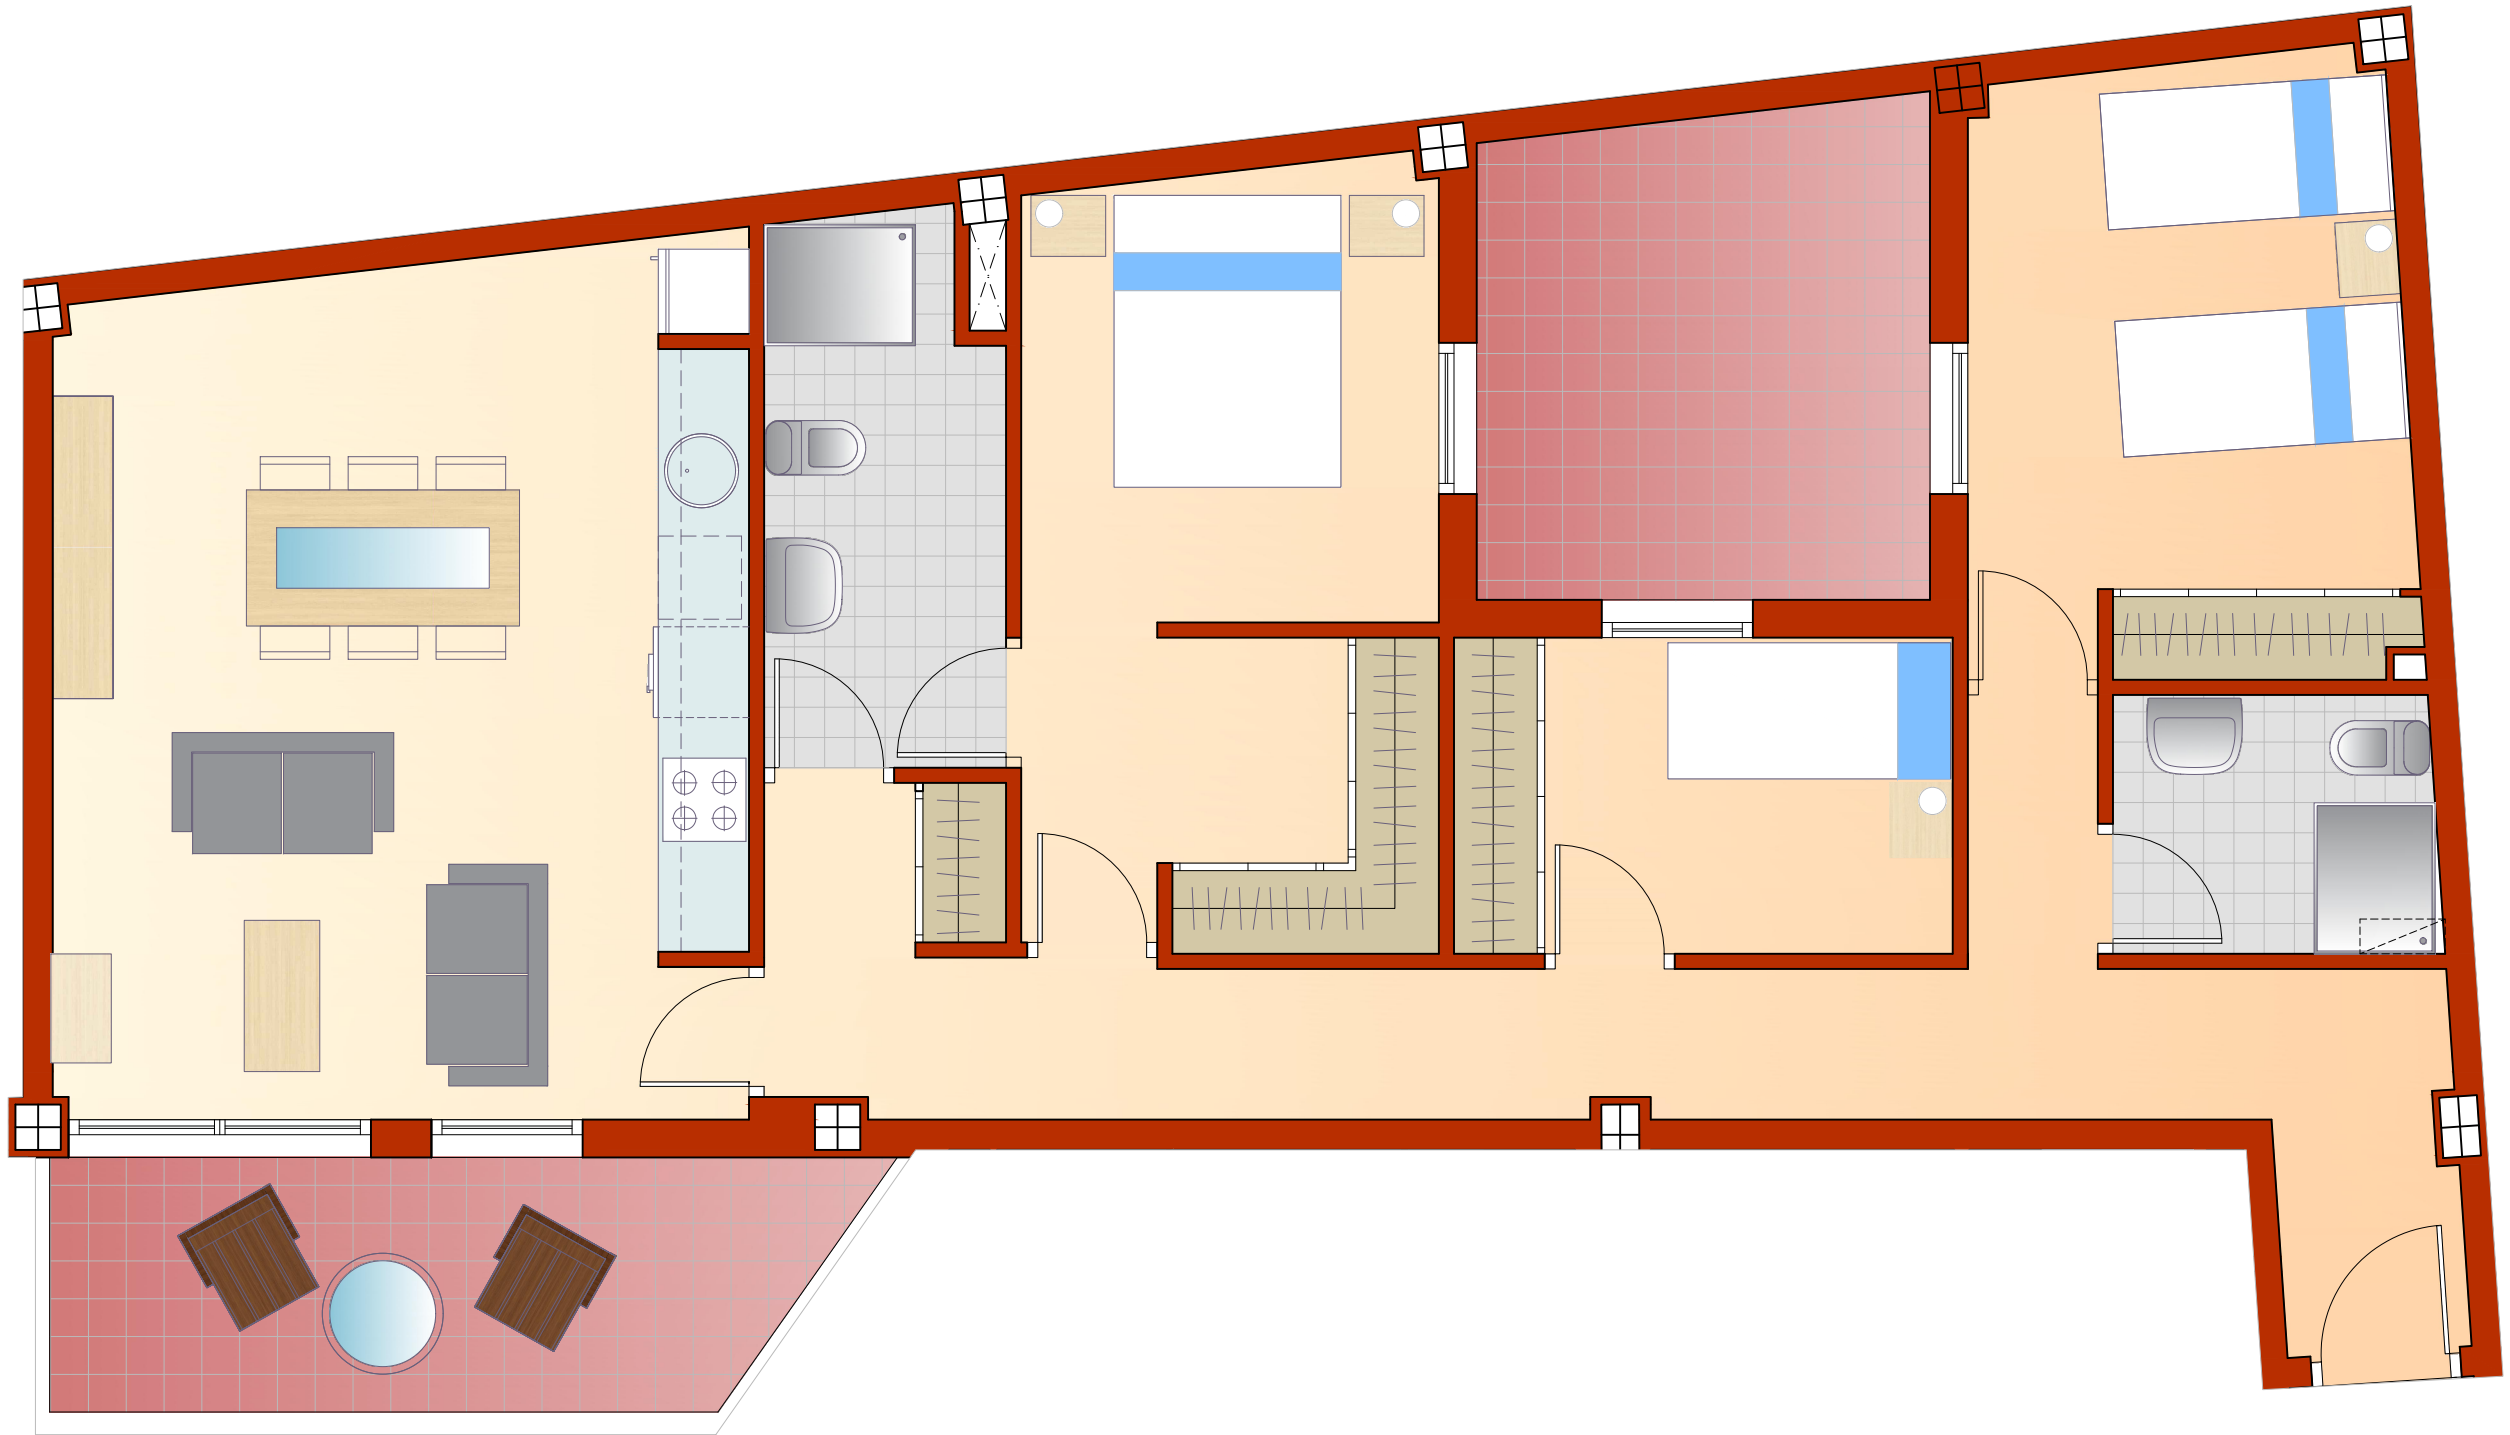

DIRECCIÓN C/ Salvador Canet - Ronda Higinio Noja	
APARTAMENTO PB-B05	
PLANTA BAJA	
CUADRO DE SUPERFICIES	
Sup. Construida :	103.50 m ²
Sup. Útil-Terraza:	18.85 m ²

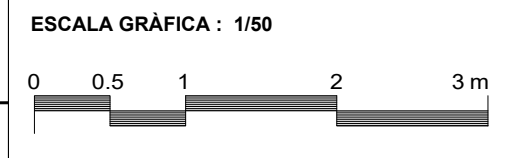

EDIFICIO
VALENCIANA
CAPITAL
INVEST, S.L.